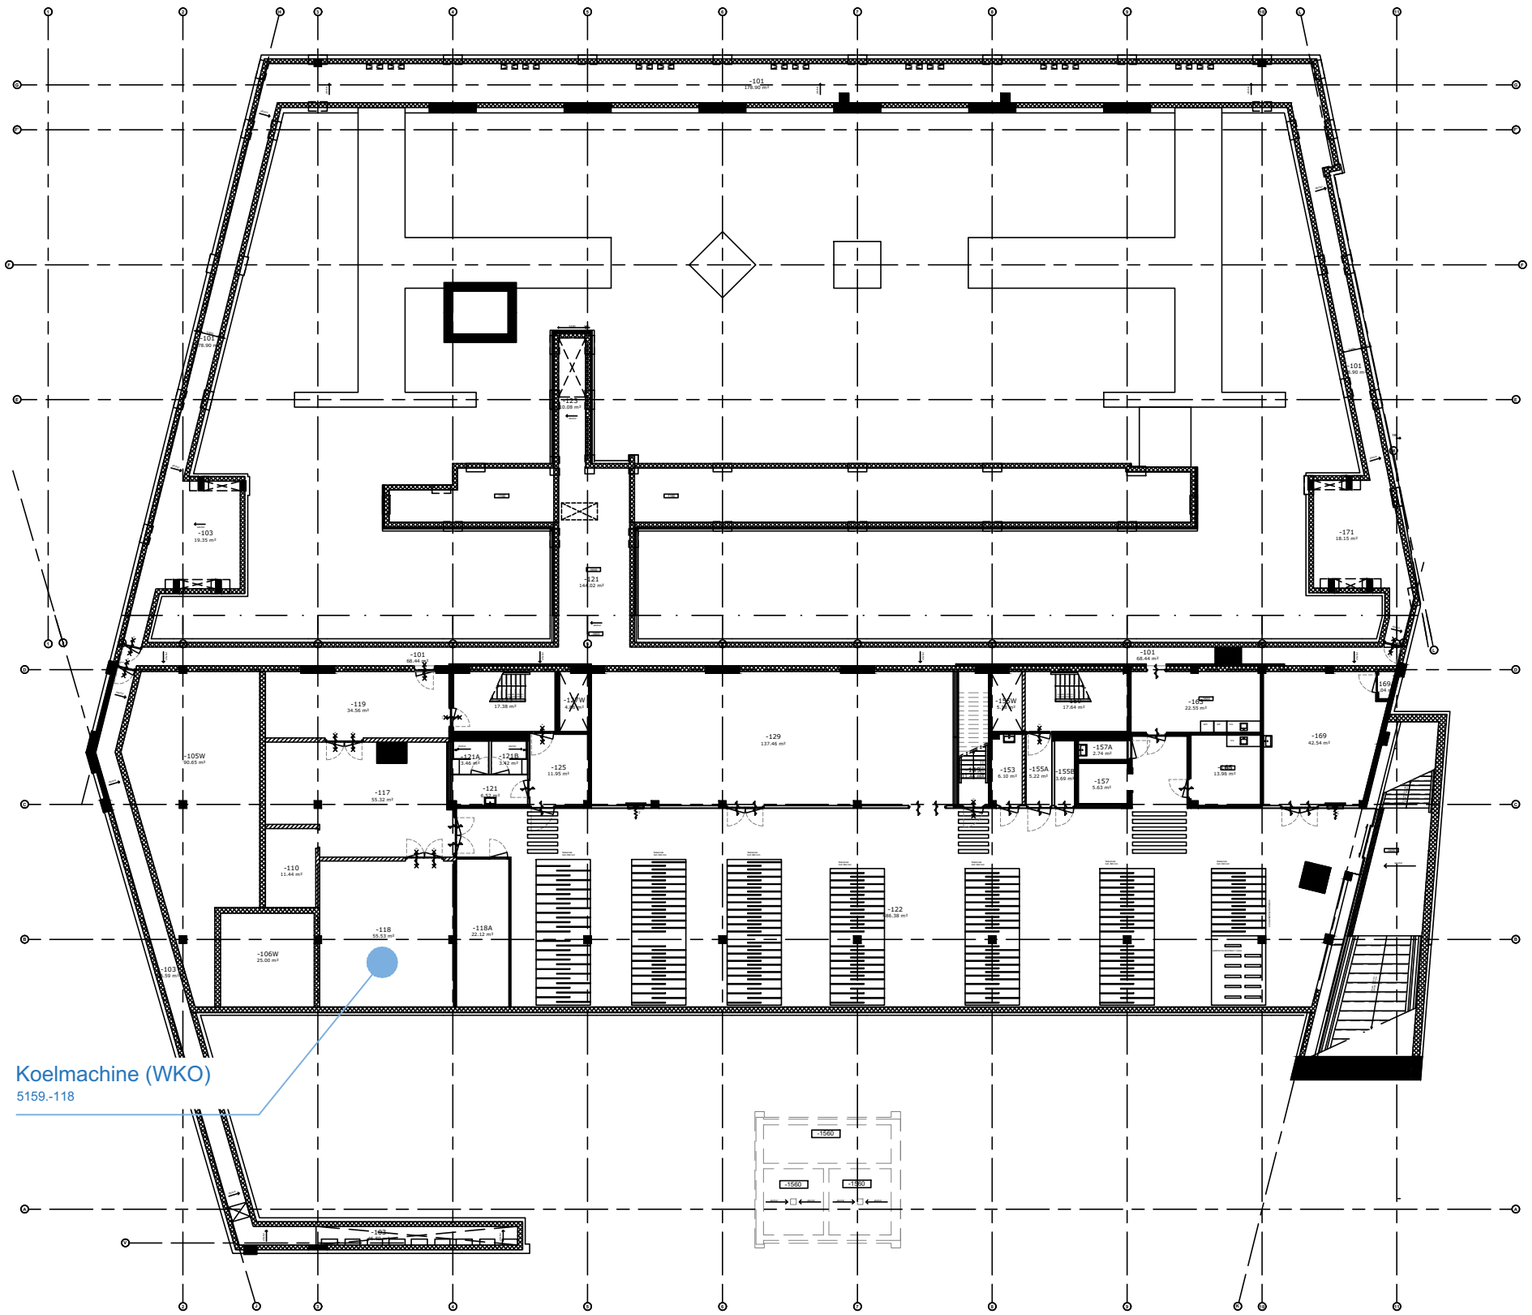
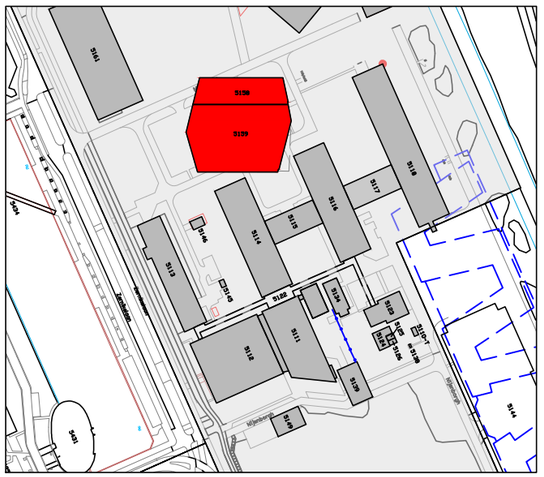



Status / Onderhoud

Wijziging / 01 / AB / 3-2-22

rijksuniversiteit groningen / facilitair bedrijf / technisch beheer

| | | | |
|---|---|---|---|
| Object | Energy Academy Europe-complex | Getekend | S.1.2e |
| Adres | Nijenborgh 6, Groningen | Datum | 3-2-22 |
| Objectdeel | Kelder | Formaat | A3 |
| Betreft | Millieuvergunning [AANVRAAG] | Schaal | n.v.t. |
| Soort tekening | Plattegrond | | |
| Tekeningnr. | MillieuVerg_Koel | | |

5150-1GV

1x Koelunits
5258.0016
5258.0018
5258.0022
5158.0026
5158.0030
5158.0032
5158.0034
5158.0038

1x Koelunits
2x FCU (Fan Coil Units)
5258.0050

1x Koelunits
5258.0042

2x FCU (Fan Coil Units)
5258.0058A

1x Koelunit
5258.0058

5x FCU (Fan Coil Units)
1x Koelunit
5258.0062

10x FCU (Fan Coil Units)
5258.0010

1x Koelunits
5258.0013 (gang)

1x FCU (Fan Coil Units)
5258.0010A

1x Koelunit
5258.0029

1x Koelunit
5258.0031

2x FCU (Fan Coil Units)
1x Koelunit
5258.0033

2x Koelunits
5259.0009

2x Koelunits
5259.0065


1x Koelunits
5259.0015

2x Koelunits
5259.0010

2x Koelunits
5259.0058

2x Koelunits
5259.0062

Fan Coil Units (FCU)
FCU-1 Lab
Merk: Coadis
Type: 932HEE

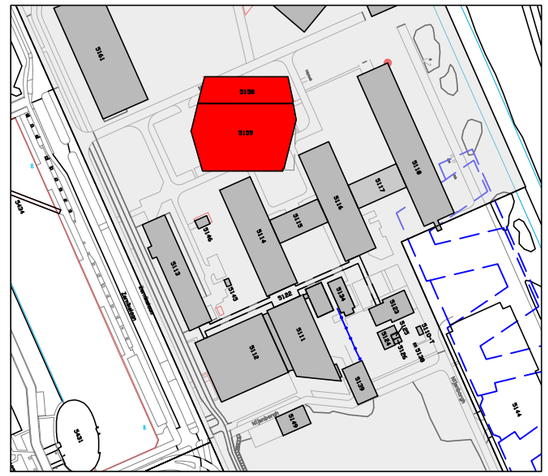


| | | | | | | | |
|---|---|---|---|---|---|---|---|
| Status | / | Studie | Wijziging | / | 01 | / | AB / 3-2-22 |

rijksuniversiteit groningen / facilitair bedrijf / technisch beheer

| | | | |
|---|---|---|---|
| Object | Energy Academy Europe-complex | Getekend | S.t.z |
| Adres | Nijenborgh 6, Groningen | Datum | 3-2-22 |
| Objectdeel | Begane grond | Formaat | A3 |
| Betreft | Millieuvergunning [AANVRAAG] | Schaal | 1:100 |
| Soort tekening | Plattegrond | | |
| Tekeningnr. | MillieuVerg_Koel | | |

515000GV

1x FCU* (Fan Coil Units)
5258.0126 (laboratorium)

1x FCU* (Fan Coil Units)
5258.0130B (laboratorium)

1x FCU* (Fan Coil Units)
5258.0116A (laboratorium)

1x Koelunits
5258.0130 (laboratorium)

10x Koelunits
5258.0138 tm 5258.0162

5x FCU* (Fan Coil Units)
4x Koelunits
5258.0116 (laboratorium)

1x FCU* (Fan Coil Units)
5258.0134 (SER)

1x FCU* (Fan Coil Units)
5258.0110 (laboratorium)

1x FCU* (Fan Coil Units)
5258.0133 (laboratorium)

2x Koelunits
5258.0161

3x FCU* (Fan Coil Units)
5258.0125 (laboratorium)

3x FCU* (Fan Coil Units)
5258.0145 (laboratorium)

4x Koelunits
5259.0137

1x Koelunits
5259.0133

1x Koelunits
5259.0115

2x Koelunits
5259.0105

1x Koelunits
5259.0113


1x Koelunits
5259.0129

1x FCU*
5259.0153

2x Koelunits
5259.0114

2x Koelunits
5259.0110

(*)
Fan Coil Units (FCU)
FCU-1 Lab
Merk: Coadis
Type: 932HEE

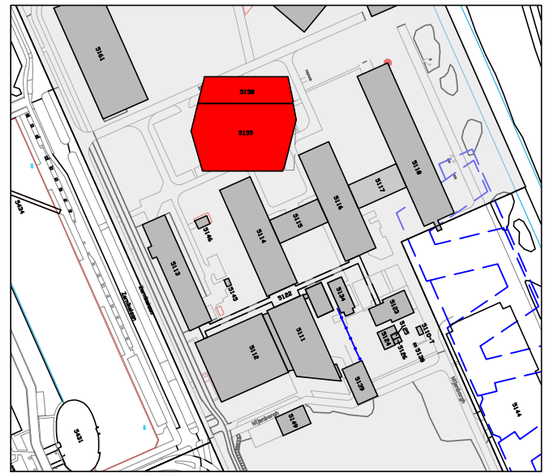

| Status / Studie | Wijziging / 01 / AB / 3-2-22 |
|---|---|

rijksuniversiteit groningen / facilitair bedrijf / technisch beheer

| | | | |
|---|---|---|---|
| Object | Energy Academy Europe-complex | Getekend | |
| Adres | Nijenborgh 6, Groningen | Datum | 3-2-22 |
| Objectdeel | 1e Verdieping | Formaat | A3 |
| Betreft | Milieuvergunnig [AANVRAAG] | Schaal | n.v.t. |
| Soort tekening | Plattgerond | | |
| Tekeningnr. | MilieuVerg_Koel | | |

515001GV

5x Koelunits
5258.0213 (gang)

1x Koelunits
5258.0222

1x Koelunits
5258.0218


1x Koelunits
5258.0224 tm 5258.0248

1x Koelunits
5258.0250 tm 5258.0266


7x FCU* (Fan Coil Units)
2x Koelunits
5258.0209 (laboratorium)

1x Koelunits
5258.0263

1x Koelunits
5258.0227 tm 5258.0247

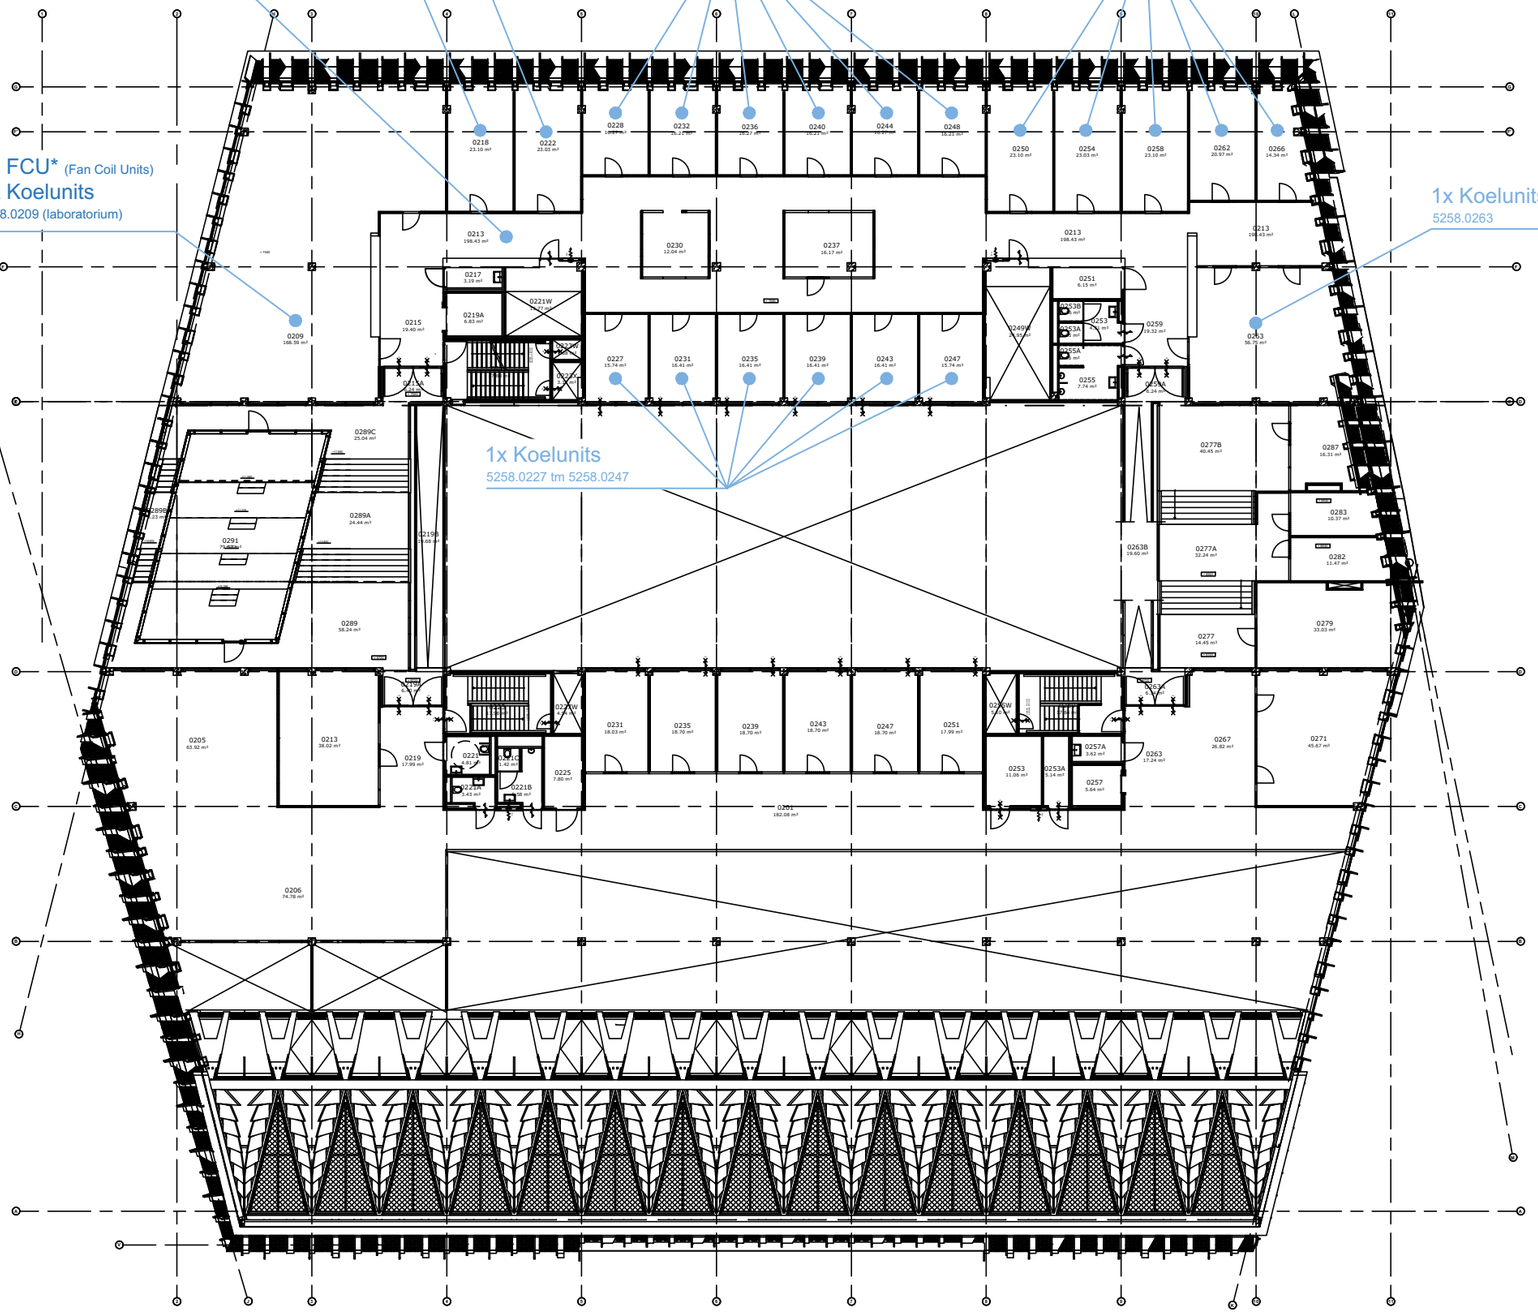


(*)
Fan Coil Units (FCU)
FCU-1 Lab
Merk: Coadis
Type: 932HEE

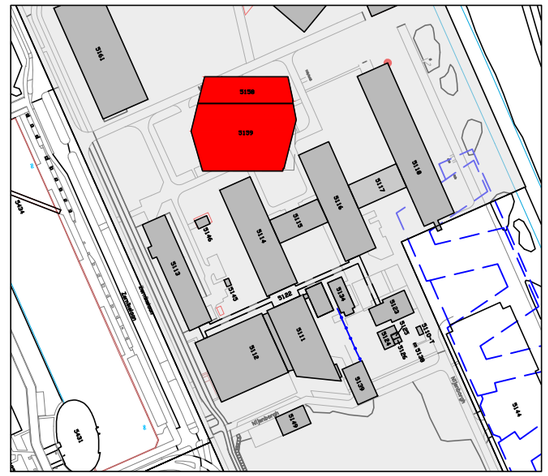



Status / Studie

Wijziging / 01 / AB / 3-2-22


rijksuniversiteit groningen / facilitair bedrijf / technisch beheer

| | | | |
|---|---|---|---|
| Object | Energy Academy Europe-complex | Getekend | 5.12e |
| Adres | Nijenborgh 6, Groningen | Datum | 3-2-22 |
| Objectdeel | 2e Verdieping | Formaat | A3 |
| Betreft | Milieuvergunning [AANVRAAG] | Schaal | 1:100 |
| Soort tekening | Plattegrond | | |
| Tekeningnr. | MillieuVerg_Koel | | |

515002GV

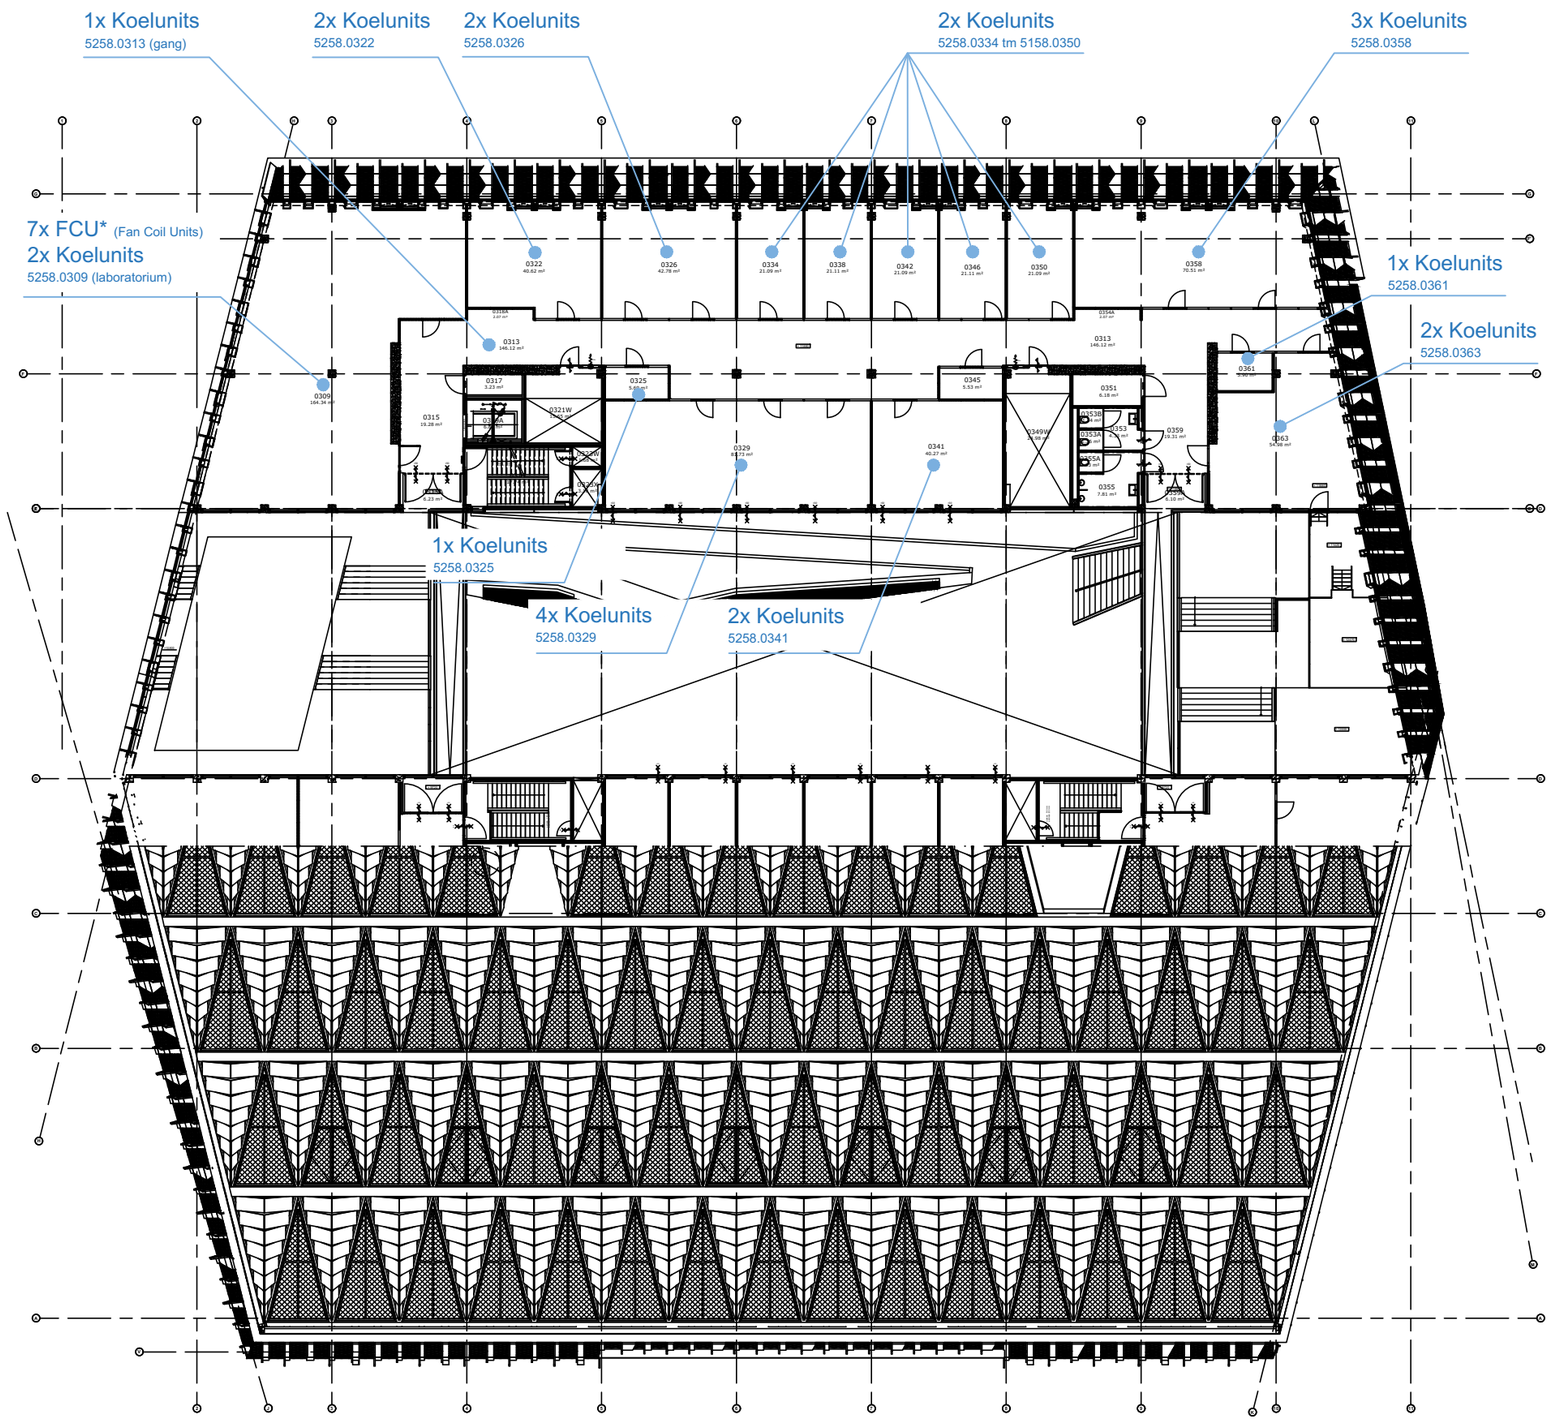


(*)
Fan Coil Units (FCU)
FCU-1 Lab
Merk: Coadis
Type: 932HEE

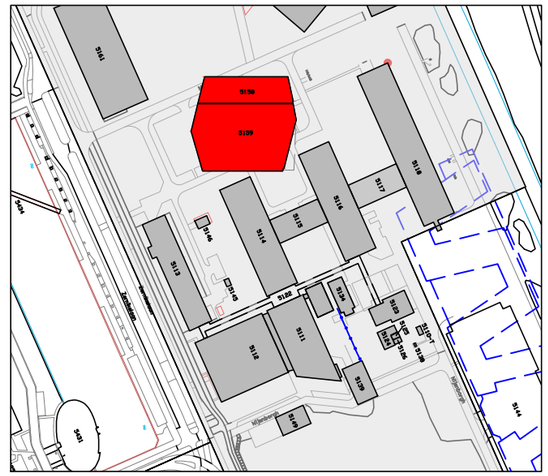



| | | | | | |
|---|---|---|---|---|---|
| Status | Studie | Wijziging | 01 | AB | 3-2-22 |

rijksuniversiteit groningen / facilitair bedrijf / technisch beheer

| | | | |
|---|---|---|---|
| Object | Energy Academy Europe-complex | Getekend | S12a |
| Adres | Nijenborgh 6, Groningen | Datum | 3-2-22 |
| Objectdeel | 3e Verdieping | Formaat | A3 |
| Betreft | Milieuvergunning [AANVRAAG] | Schaal | 1:100 |
| Soort tekening | Plattegrond | | |
| Tekeningnr. | MillieuVerg_Koel | | |

515003GV

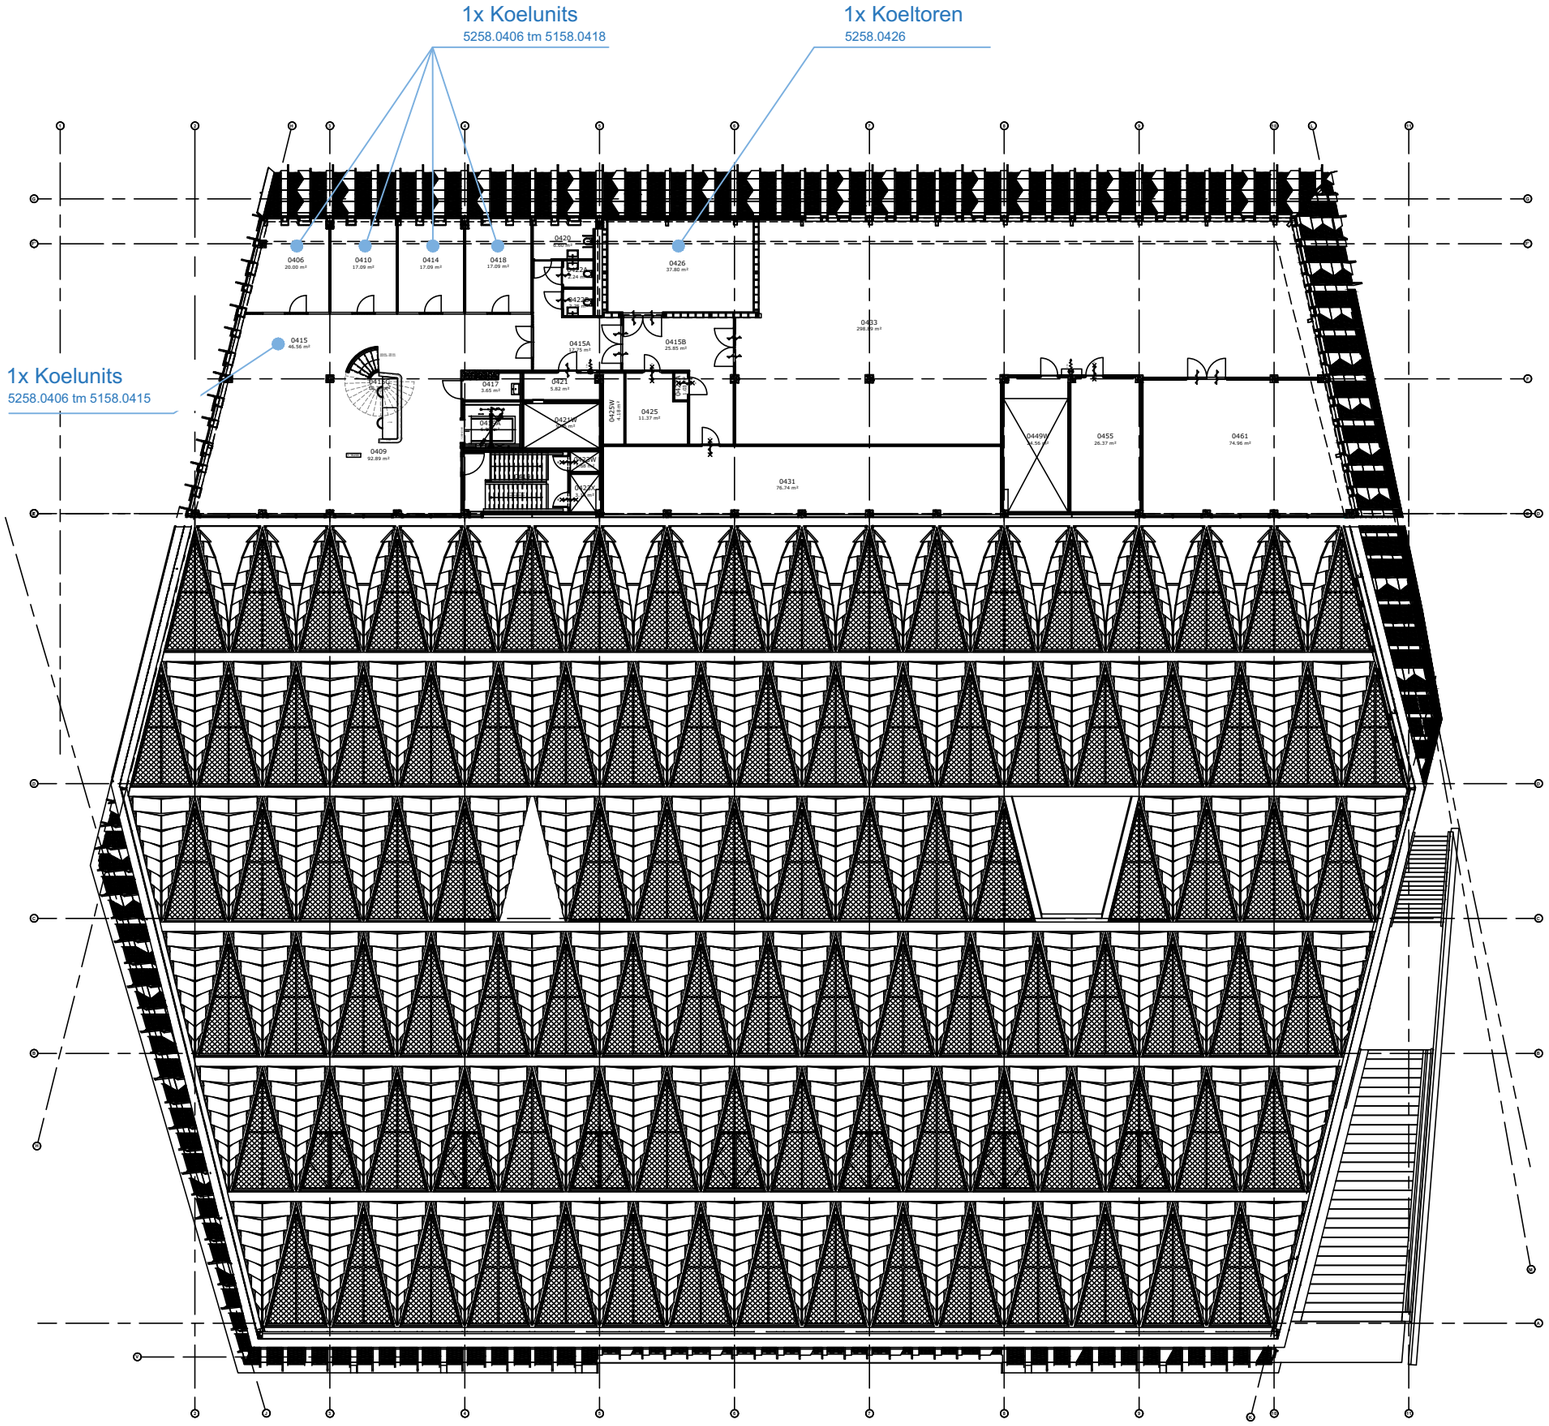

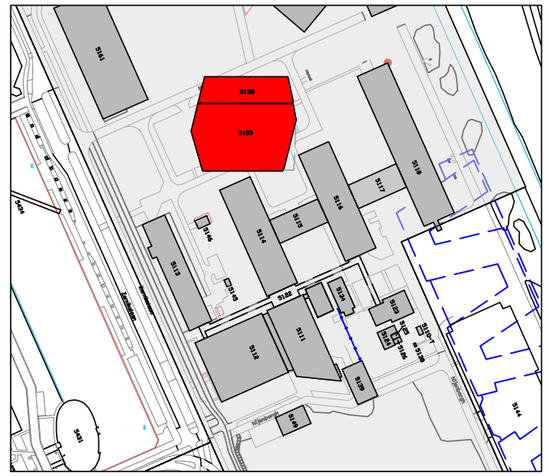
| | | | | | | |
|---|---|---|---|---|---|---|
| Status | Studie | | Wijziging | 01 | AB | 3-2-22 |

rijksuniversiteit groningen / facilitair bedrijf / technisch beheer

| | | | |
|---|---|---|---|
| Object | Energy Academy Europe-complex | Getekend | |
| Adres | Nijenborgh 6, Groningen | Datum | 3-2-22 |
| Objectdeel | 4e Verdieping | Formaat | A3 |
| Betreft | Milieuvergunning [AANVRAAG] | Schaal | 1:100 |
| Soort tekening | Plattegrond | | |
| Tekeningnr. | MillieuVerg_Koel | | |

515004GV

# Legenda toegepaste uitzonderingsgrondslagen

In dit document zijn gegevens definitief geanonimiseerd op grond van:

| Wet | Artikel | Omschrijving | Pagina's |
|---|---|---|---|
| Wet open overheid | Art. 5.1 lid 2 sub e | De eerbiediging van de persoonlijke levenssfeer | 1, 2, 3, 4, 5, 6 |