





AMKEMAHEERD

deho  
Burg  
van C  
van  
mil b  
ge 3  
van





ort bij besluit van  
meester en Wethouders  
arrondissement

28 APR 2004 01704

ekend.  
genom. rijksw.  
st P. v. d. W.

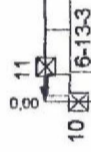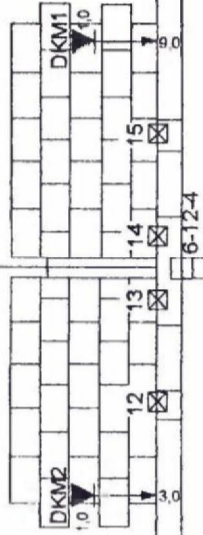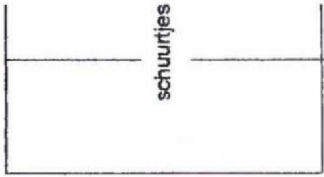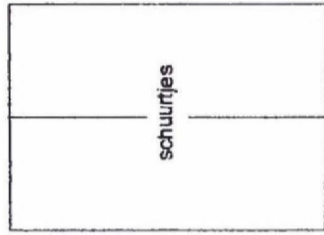

143

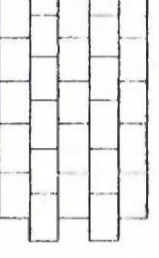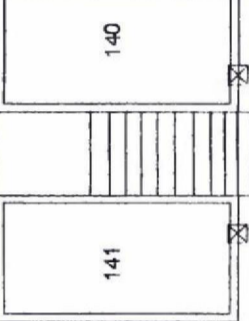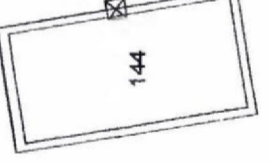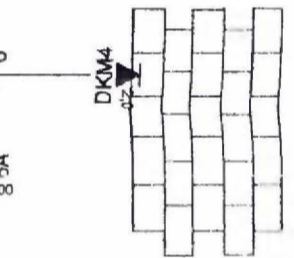

schuurtjes

schuurtjes

B referentie bout

schuurtjes

behoort bij besluit van  
Burgemeester en Wethouders  
van Groningen

— BIJ BEHORENDE TEKENINGEN: - BLAD. NO.: 1.1 <sup>voor</sup> 1.1 <sup>1.1</sup> 1.4 <sup>1.17</sup> 04

BLAD. NO.: 1.1 SITUATIE.  
BLAD. NO.: 1.2 ALGEMEEN.  
BLAD. NO.: 1-3 FUNDERING.  
BLAD. NO.: 1-4 FUND. POEREN.

Mijzigingsnummer

Omschrijving

Datum

Getekend

Gezien

Aanheft

Omrassingslever

VERENIGING VAN EIGENDAREN SCHELTEMAREED 139 <sup>1</sup>/<sub>m</sub> 154

Project

HERSTEL SCHELTEMAREED 139 <sup>1</sup>/<sub>m</sub> 142 - GROMINGEN.

Onderdeel

HERSTEL WOHINGEN.  
SCHELTEMAREED. 139 <sup>1</sup>/<sub>m</sub> 142.

agentsbureau  
Dijkhuis bv  
Kwintenplein 59  
3712 GX Groningen  
Telefoon (060) 318 40 41  
Fax (060) 373 00 37



**Dijkhuis**



5.1.2e

Datum 12.1.04

5.1.2e

Blad

A.3


04102

1

04102 - 1

behoort bij besluit van  
Burgemeester en Wethouders  
van Groningen

van 28 APR 2004 n. 1704

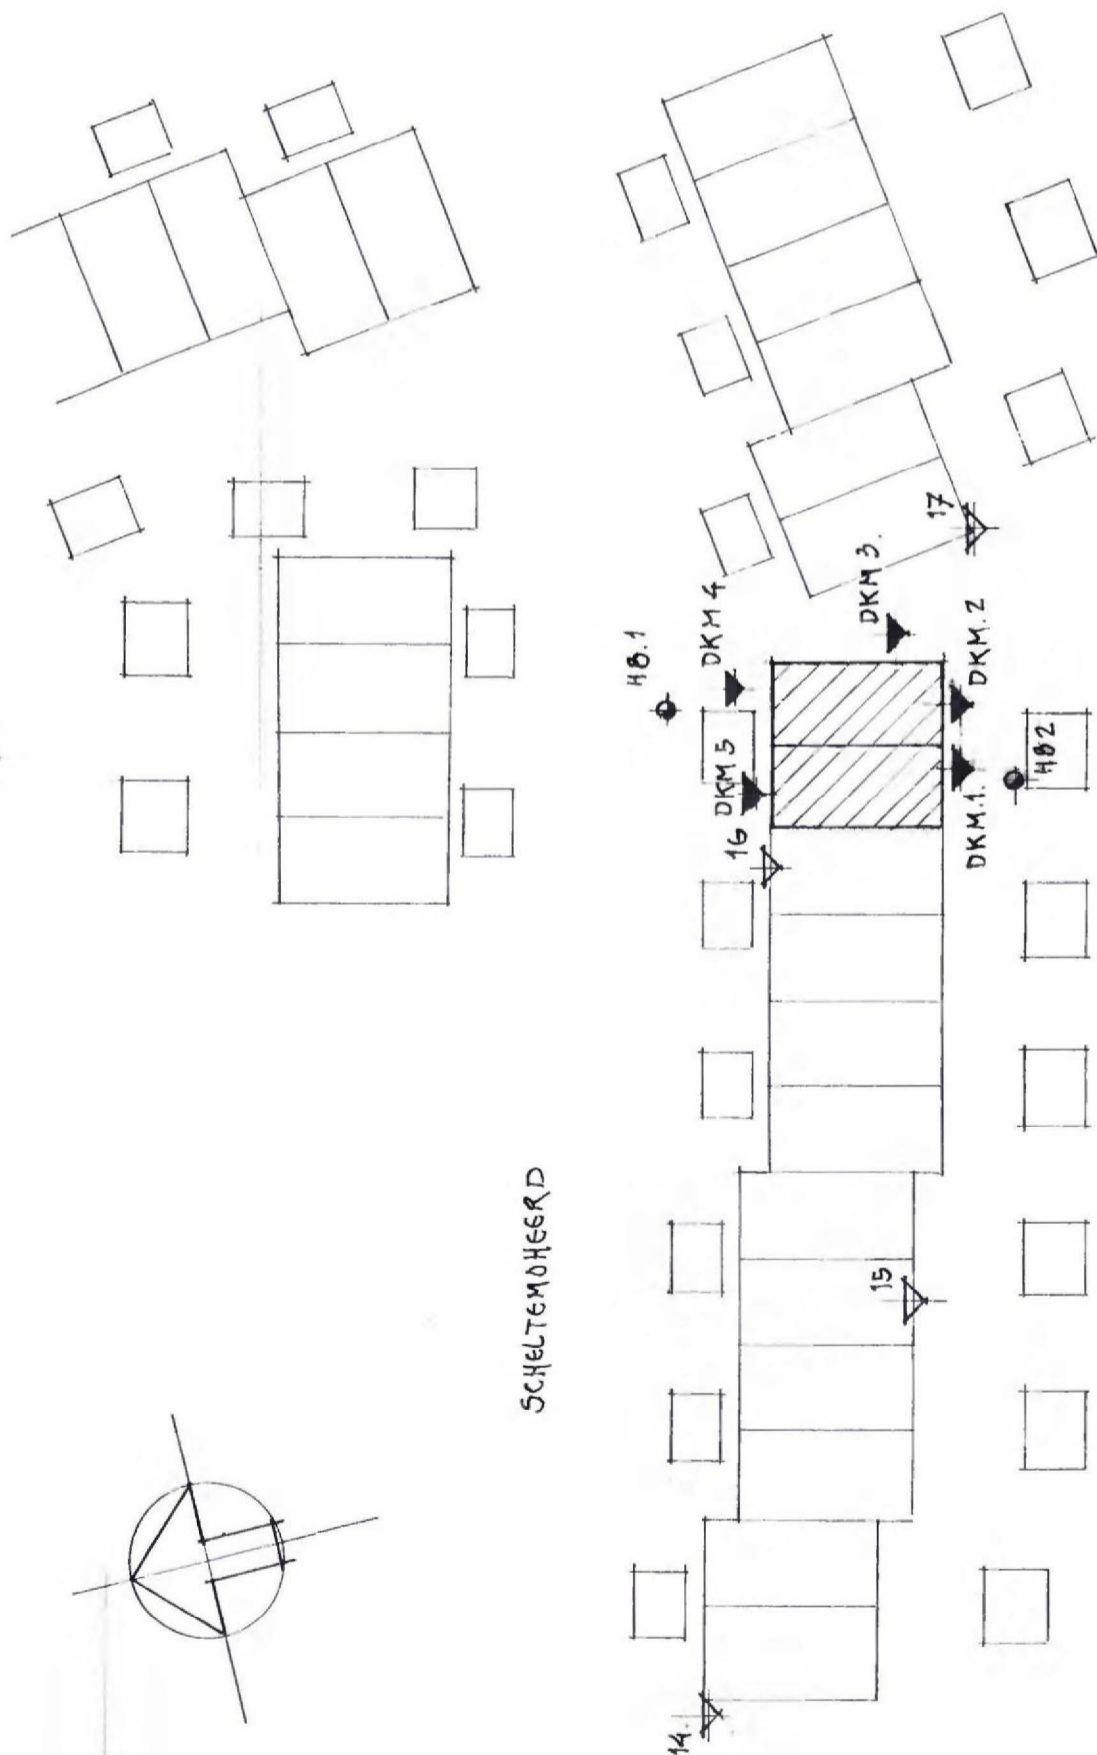

SCHELTENDEGERD


AMKEMDHEERD

GRONDONDERZOEK:

SONDERING UITGEVOERD DOOR MOS. RHOON.  
D.D.: 5.10.'81

SONDERING.  
 BORING.

UITGEVOERD DOOR FUGRO. B.V. - GRONINGEN  
D.D.: 29.10.'03. OPDR. NO.: G1045400.

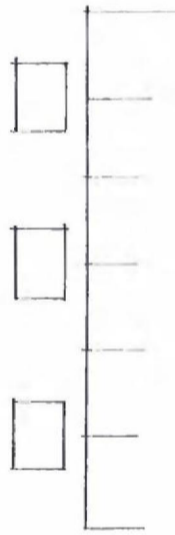

Wijzigingsdatum

A B C D E F G H I



SITUATIE

Onderdeel  
Gezien Datum 12.1.04 Getekend J.D. Blad  
Formaat Schaal 1:500 Projectnummer 04102 1.1

behoort bij besluit van  
Burgemeester en Wethouders  
van Groningen

van 28 APR 1988 017 04

mij bekend,  
de afzender van  
Dienst Plaats  
aanpak  
Nieuw  
Tegels  
Aankomst  
Aankomst

— HYDRAULISCHE VIJZELS:  
MAX. VIJZELDRUK: 1,5 à 2 MAAK DE REKEM BELOSTING, ZIE Ø65TEK.  
VIJZELS VOLGENS OPGAVE VAN DE FABRIKANT.

— STALENBUIS-SEGMENT-PALEN  
14 STUKS STALENBUISPALEN VAN HET GROND-  
— VERDRINGENDE TYPE, PAAL MET BLIJVENDE CASING.  
— 6 STUKS PALEN: Ø 273/300 mm.  
— 8 STUKS PALEN: Ø 324/350 mm.  
DIAMETER BUIS MM (UITW.)  
DIAMETER VOETPLAAT MM  
STERKTEKLASSE BETON B-25  
MILIEUKLASSE 2

ARBEIDSVERMÖGEN HEIBLOK; VOLGENS OPGAVE LEVERANCIER  
VEREIST PAALDRAAGVERMÖGEN KN (rekenbelasting)  
PAALPUNT-NIVO: ZIE PLOTTEGROND, PAALLENLNGTE: ZIE PLOTTE GROND  
—BEREKENING PAALDRAAGVERMÖGEN TE  
LEVEREN DOOR DE LEVERANCIER.  
—UITVOERING VOLGENS FABRIKANT, EN TER  
GOEDKEURING VAN DE DIRECTIE  
—NA HET HEIEN EEN PAALINMETING VERSTREKKEN  
OP PALENPLAN Ingenieursbureau DIJKHUIS

OPM.: ALLE PALEN 2,5 m VOORBOREN.  
BIJ DE PALEN, IN DE PLOTTEGROND,  
STAAT AONGEGEVEN NO. VAN DE PAAL.

— NIEUWE BEG. GRONDVLOER: TYPE: VBI. 173 G.  
P.S. COMBINATIE VLOER, H.B.: 1,75 KH/m<sup>2</sup> EXCLUSIEF LICHTE WANDEN.  
VLOER VOLGENS OPGAVE FABRIKANT EN TER GOEDKEURING VAN DE CONSTRUCTEUR.

CONSTRUCTIE- DEEL	BETONDEKKING IN MILLIMETERS		wapening in de eerste laag van buitenaf
	MILIEUKLASSE	3 t/m 5d	
VLOER	15	25	wapening in de tweede laag van buitenaf
WAND	15	25	wapening in de derde laag van buitenaf
BALK	25	30	wapening in de derde laag van buitenaf
KOLOM	30	35	wapening in de tweede laag van buitenaf
		40	wapening in de eerste laag van buitenaf

BETONOPPERVLAKKEN ZIJNDE ONCONTROLEERBAAR EN/OF NABEWERKT.  
BETONDEKKING MET 5 MM VERHOGEN.

ONTKISTEN VOLGENS ART. 6.5 VAN DE VB.U. 1988

UITVOERING VOLGENS NEN 6700 serie

STERKTEKLASSE: B.25

MILIEUKLASSE: Z.

BETONSTAAL, HWL / HWN: FcB 500

CEMENTSOORT: PORTLAND/HOOGOVEN  
CEMENTKLASSE: VLGS. BESTEK

— MATEH IN HET VERK BEPOLEN / CONTROLEREN



Wijzigingsdatum

Onderdeel



ALGEMEEN

A B C D E F G H I  
Gezien Datum 12.1.04 Getekend J.D. Blad  
Formaat Schaal 04102. 1-2  
A.3

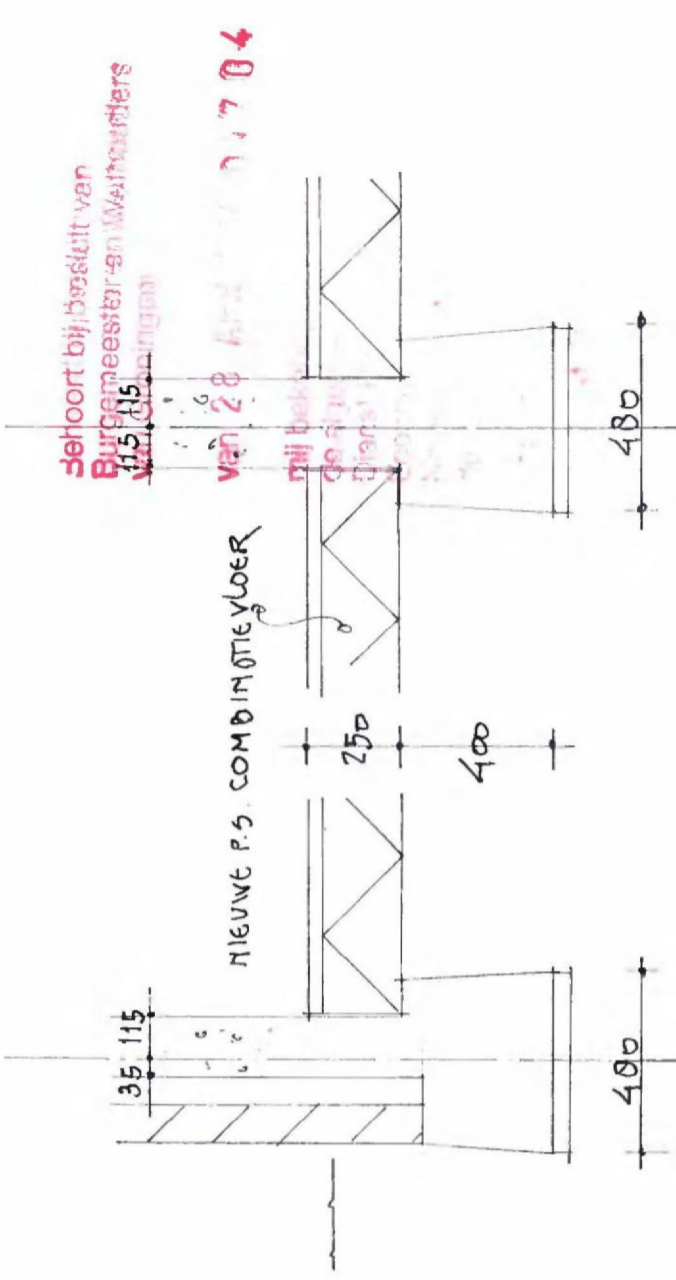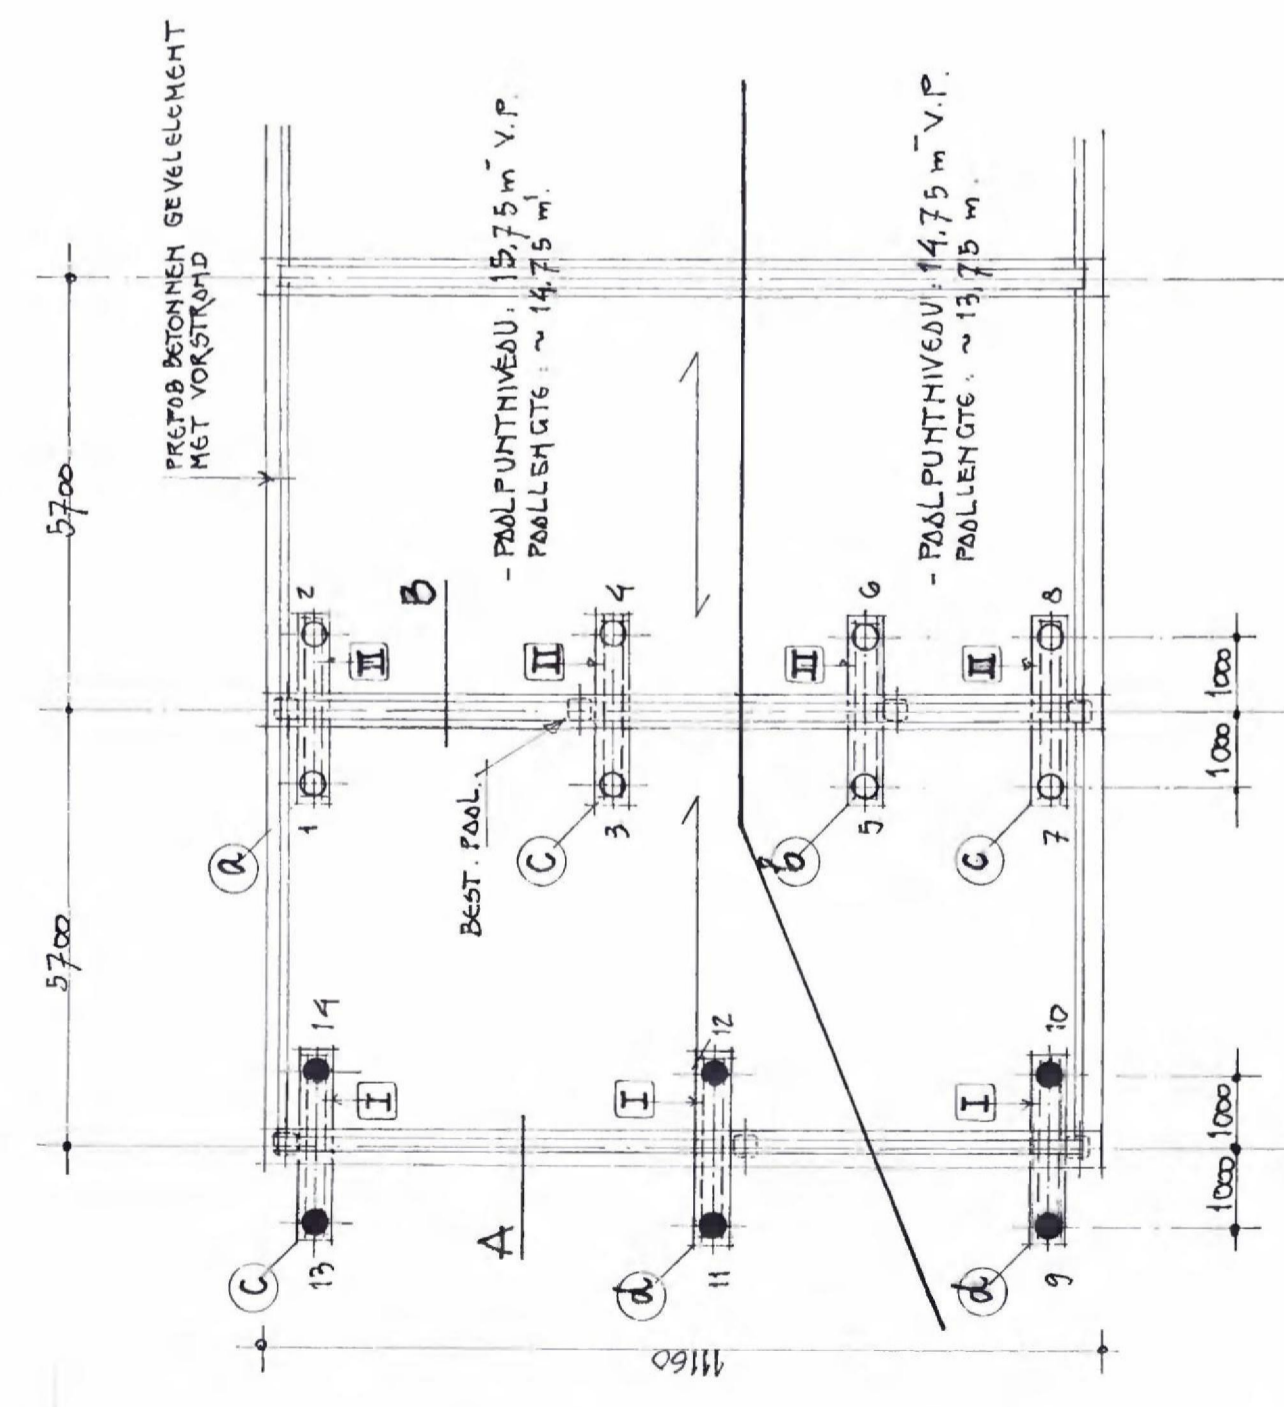

sehoort bij bescheid van  
Burgemeester en Wethouders  
115 (15  
van 28  
1704

(A) (B)

VOLGORDE WERKZAAMHEDEN FUNDERING:

- VOLGORDE AANBRENGEN NIEUWE FUNDERING. PER JUK:  
PALEN VOORBOREN, STAALBUISPALEN HELEN, STAAL BALK AANBRENGEN,  
VIJZELPLAATSEN en CONSTRUCTIE OPSZAMMING BRENGEN.
- 1. BOVEN STAAHDE IN VOLGORDE (a) / m (d) UITVOEREN.
- 2. DAARNA BESTAANDE PALEN LOS HAKKEN VAN DE BEST. FUND. BALKEN.
- 3. WOHJEN OP VIJZELH ZODAT HET NIVEAU VAN DE BOVENBOUW ZO  
MOGELIJK WATERPDS KOMT TE LIGGEN, E.E.A IN OVERLEG EN TER  
GOEDKEURING VAN ING. BUREAU DIJKHUIS en FUGRO. B.V.
- TJDENS BOVENGEHOEMDE WERKZAAMHEDEN MOETEN DE BOUT HOOGTEN  
WORDEN GECONTROLEERD T.O.V. HET GEWENSTE EIND RESULTAAT.  
DOOR FVGRD. B.V.
- VOOR VIJZELS en BETON WERK ZIE BESTEK
- ZIE VOOR OMSCHRIJVING STAALBUISPALEN BLAD. NO.: 1.2
- ZIE VOOR OMSCHRIJVING NIEUWE BEG. GROUNDVLOER BLAD. NO.: 1.2



Wijzigingsdatum

A B C D E F G H I

**FUNDERING**

Onderdeel: \_\_\_\_\_


Gezien: \_\_\_\_\_ Datum: 12.1.04 Getekend: J.P. Blad: \_\_\_\_\_

Formaat: A.3 Schaal: 1:100.20 Projektnummer: 04102. Blad: 1.3


04102 1.3

behoort bij besluit van  
Burgemeester en Wethouders  
van Groningen

van 28 APRIL 2004 01704

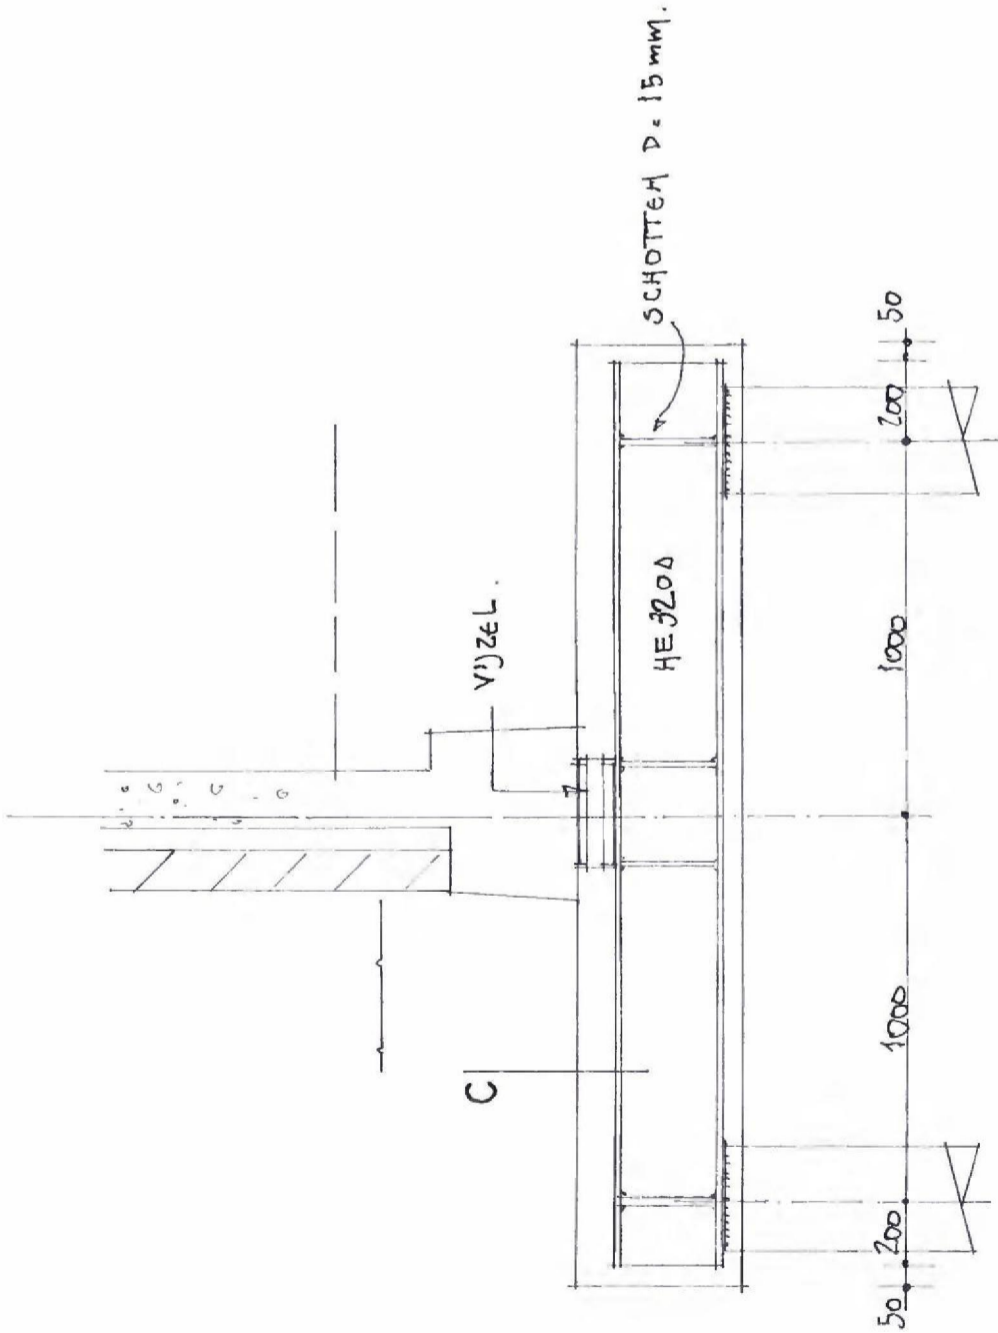

FUND. POER : I (3 x UIT TE VOEREN.)

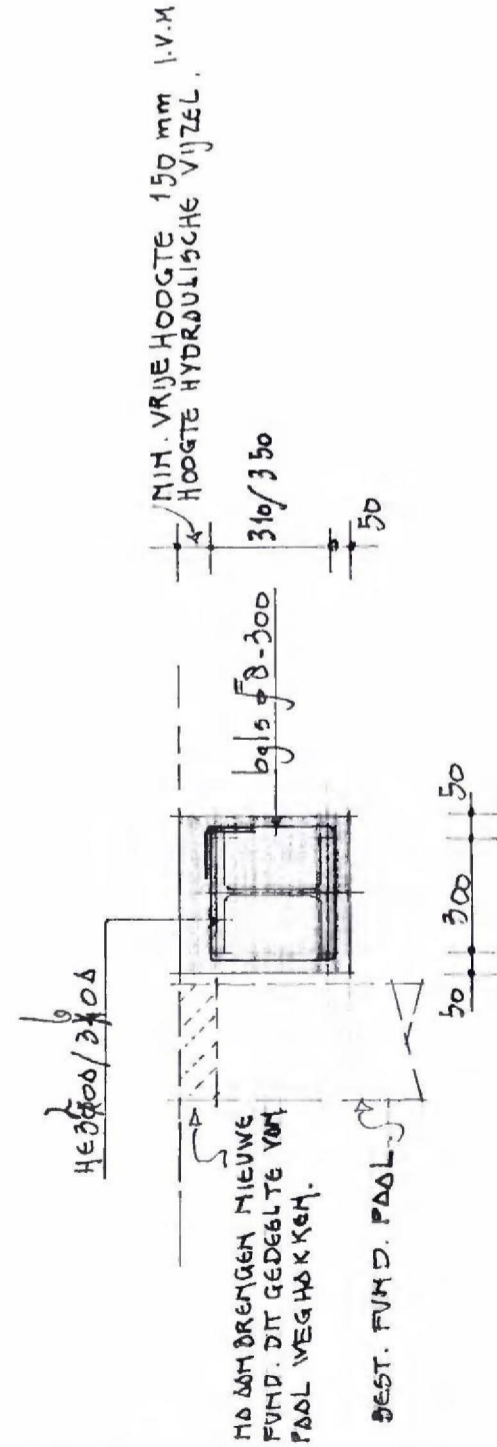

FUND. POER : II (4 x UIT TE VOEREN.)



Wijzigingsdatum	A	B	C	D	E	F	G	H	I
Onderdeel	FUNDERINGSPOEREN.								
Gezien	Datum 12.1.04		Getekend J.D		Blad				
Formaat	A.3		Schaal 1:20		04102		1-4		

C

04102 1-4

Behoort bij besluit van  
Burgemeester en Wethouders  
van Groningen

van 28 APR 2004 01704

mij bekend,  
de algemeen directeur van de  
Dienst Publieke Ordeering en  
Economische Zaken,  
Naam: [naam]  
Zie [naam] over [naam] [naam] en [naam]

[naam]