Installatieruimte (begane grond)

Installatieruimte (overige verdiepingen)

-1 Weergave verdiepingen

Vuilwaterput inspectie

Vuilwaterput inspectie (LWA)

Vuilwaterput inspectie (LWA)

5174.-132
Vuilwaterput inspectie (LWA) 3x

5171.-132
Installatieruimte
2x vuilwaterpomps

Geb.5171 (Kelder tm 8e Verd.)

Geb.5174 (Kelder tm 1e Verd.)

Geb.5171 (Kelder tm 8e Verd.)

Vuilwaterput inspectie (LWA)

5171.-147E
Installatieruimte
2x vuilwaterpomps

5172.-136
Vuilwaterput inspectie (LWA) 3x

Grouwelerie

Status / Onderhoud

Wijziging / 02 / 5.1.2e / 10-10-22

rijksuniversiteit groningen / facilitair bedrijf / technisch beheer

Object	Linnaeusborg-complex	Getekend	[illegible]
Adres	Nijenborgh 7, Groningen	Datum	7-3-22
Objectdeel	Afvoeren	Formaat	A1
Betreft	Milieuvergunning [AANVRAAG]	Schaal	1:250
Soort tekening	Plattegrond		
Tekeningnr.	MilieuVerg_Afvoer-1		

0 20 40 60 80 100

517090GV

Installatieruimte (begane grond)
Installatieruimte (overige verdiepingen)
-1 Weergave verdiepingen
Vuilwaterput inspectie

Geb. 5172 (kelder tm 9e Verd.)
5172
5172.-173
Installatieruimte
2x vuilwaterpomps
-1
Geb. 5172 (kelder tm 9e Verd.)
Vuilwaterput inspectie
(LWA)
Geb.5173 (beg.gr tm 8e Verd.)
Geb. 5173
(Beg.gr tm 8e Verd.)
Vuilwaterput (RWA)
5173.0098
Installatieruimte
2x vuilwaterpomps
Vuilwaterput inspectie
(LWA)
5175
5158
14t/m16

Status / Studie Wijziging / 02 / 5.1.2+ / 10-10-22

rijksuniversiteit groningen / facilitair bedrijf / technisch beheer

Object	Linnaeusborg-complex	Getekend	
Adres	Nijenborgh 7, Groningen	Datum	7-3-22
Objectdeel	Begane grond	Formaat	A1
Betreft	Milieuvergunning [AANVRAAG]	Schaal	1:350
Soort tekening	Plattegrond		
Tekeningnr.	MilieuVerg_Afvoer-2		

0 20 40 60 80 100

517090GV

Opslag gevaarlijke stoffen
(chemicaleen en/of gassen)

Afval container (rest- en papier afval)

-1 Weergave verdiepingen

Geb.nr + Ruimtenr
Omschrijving

5174 / Buiten
Opslagplaats afval container

5174 / Buiten
Opslagplaats vloeibare stikstof

5171.0037
Opslagruimte gevaarlijke
chemisch afval

Geb.5171 (Kelder tm 8e Verd.)

Geb.5174 (Kelder tm 1e Verd.)

Geb.5171 (Kelder tm 8e Verd.)

Grouwelerie

Status / Onderhoud

Wijziging / 02 / 5.1.2e / 10-10-22

rijksuniversiteit groningen / facilitair bedrijf / technisch beheer

Object	Linnaeusborg-complex	Getekend	
Adres	Nijenborgh 7, Groningen	Datum	7-3-22
Objectdeel	Opslag chemicalien en gassen	Formaat	A1
Betreft	Milieuvergunning [AANVRAAG]	Schaal	1:250
Soort tekening	Plattegrond		
Tekeningnr.	MilieuVerg_Chem-1		

0 20 40 60 80 100

517090GV



Opslag gevaarlijke stoffen (chemicaleen en/of gassen)

Afval container (rest- en papier afval)

-1 Weergave verdiepingen

Geb.nr + Ruimtenr
Omschrijving

Status / Onderhoud

Wijziging / 03 / 23-1-23

rijksuniversiteit groningen / facilitair bedrijf / technisch beheer

Object	Linnaeusborg-complex
Adres	Nijenborgh 7, Groningen
Objectdeel	Opslag chemicalien en gassen
Betreft	Milieuvergunning [AANVRAAG]
Soort tekening	Plattegrond
Tekeningnr.	MilieuVerg_Chem-2

Getekend	
Datum	7-3-22
Formaat	A1
Schaal	1:350

0 20 40 60 80 100

517090GV

Installatieruimte (begane grond)
Installatieruimte (overige verdiepingen)
-1 Weergave verdiepingen

Geb.nr + Ruimtenr
Installatie (type)

Geb. 5172 (kelder tm 9e Verd.)

5172.0023
Installatieruimte

5172.0019
Installatieruimte
Gasmeter

Geb. 5172 (4e tm 8e Verd.)

5172.-165E
Installatieruimte
UPS

5172.-165D
Installatieruimte
3x Trafo

-1

5172.-165G
Installatieruimte
Hoofd verdelerkasten

5172.-165B
Installatieruimte
Noodstroomaggregaat

Geb. 5172 (kelder tm 9e Verd.)

Geb.5173 (beg.gr tm 8e Verd.)

Geb. 5173
(Beg.gr tm 8e Verd.)

5175

5175 / Buiten
Noodstroom installatie
1x Noodstroomaggregaat
1k Dieseltank

5158

14t/m16

Status / Onderhoud
Wijziging / 02 / 5.1.12x / 10-10-22

rijksuniversiteit groningen / facilitair bedrijf / technisch beheer

Object	Linnaeusborg-complex	Getekend	
Adres	Nijenborgh 7, Groningen	Datum	7-3-22
Objectdeel	Inst.ruimtes (Meterkast, NSA, UPS en Trafo)	Formaat	A1
Betreft	Milieuvergunning [AANVRAAG]	Schaal	1:350
Soort tekening	Plattegrond		
Tekeningnr.	MilieuVerg_Stroom		

0 20 40 60 80 100

517090GV

Installatieruimte (begane grond)

Installatieruimte (overige verdiepingen)

-1 Weergave verdiepingen

Geb.nr + Ruimtenr
Installatie (type)

5171.-159
Installatieruimte
Luchtbehandelingskast

Geb.5171 (Kelder tm 8e Verd.)

Geb.5174 (Kelder tm 1e Verd.)

Geb.5171 (Kelder tm 8e Verd.)

Grouwelerie

Status / Onderhoud

Wijziging / 02 / 5.1.2e / 10-10-22

rijksuniversiteit groningen / facilitair bedrijf / technisch beheer

Object	Linnaeusborg-complex	Getekend	
Adres	Nijenborgh 7, Groningen	Datum	7-3-22
Objectdeel	Luchtbehandeling installatie	Formaat	A1
Betreft	Milieuvergunning [AANVRAAG]	Schaal	1:250
Soort tekening	Plattegrond		
Tekeningnr.	MilieuVerg_LBK-1		

0 20 40 60 80 100

517090GV

Installatieruimte (begane grond)
Installatieruimte (overige verdiepingen)
-1 Weergave verdiepingen

Geb.nr + Ruimtenr
Installatie (type)

Geb. 5172 (kelder tm 9e Verd.)

5172.0904/0906/0906A
Installatieruimte
09

5172.0904
Installatieruimte
LBK

5172.0923
Installatieruimte
Stookruimte

09

5172.0418
Installatieruimte
04

5172.0418
Installatieruimte
Luchtbehandeling

5172.0970
Installatieruimte
09

5172.0970
Installatieruimte
LBK

Geb. 5172 (kelder tm 9e Verd.)

-1 5172.-167C
Installatieruimte

Geb.5173 (beg.gr tm 8e Verd.)

Geb. 5173
(Beg.gr tm 8e Verd.)

5172.-167C
Installatieruimte
Luchtbehandeling

Geb.5175
(beg.grond)

5158

14t/m16


Status / Onderhoud
Wijziging / 02 / / 10-10-22

rijksuniversiteit groningen / facilitair bedrijf / technisch beheer

Object	Linnaeusborg-complex	Getekend	
Adres	Nijenborgh 7, Groningen	Datum	7-3-22
Objectdeel	Luchtbehandeling installatie	Formaat	A1
Betreft	Milieuvergunning [AANVRAAG]	Schaal	1:350
Soort tekening	Plattegrond		
Tekeningnr.	MilieuVerg_LBK-2		

0 20 40 60 80 100

517090GV

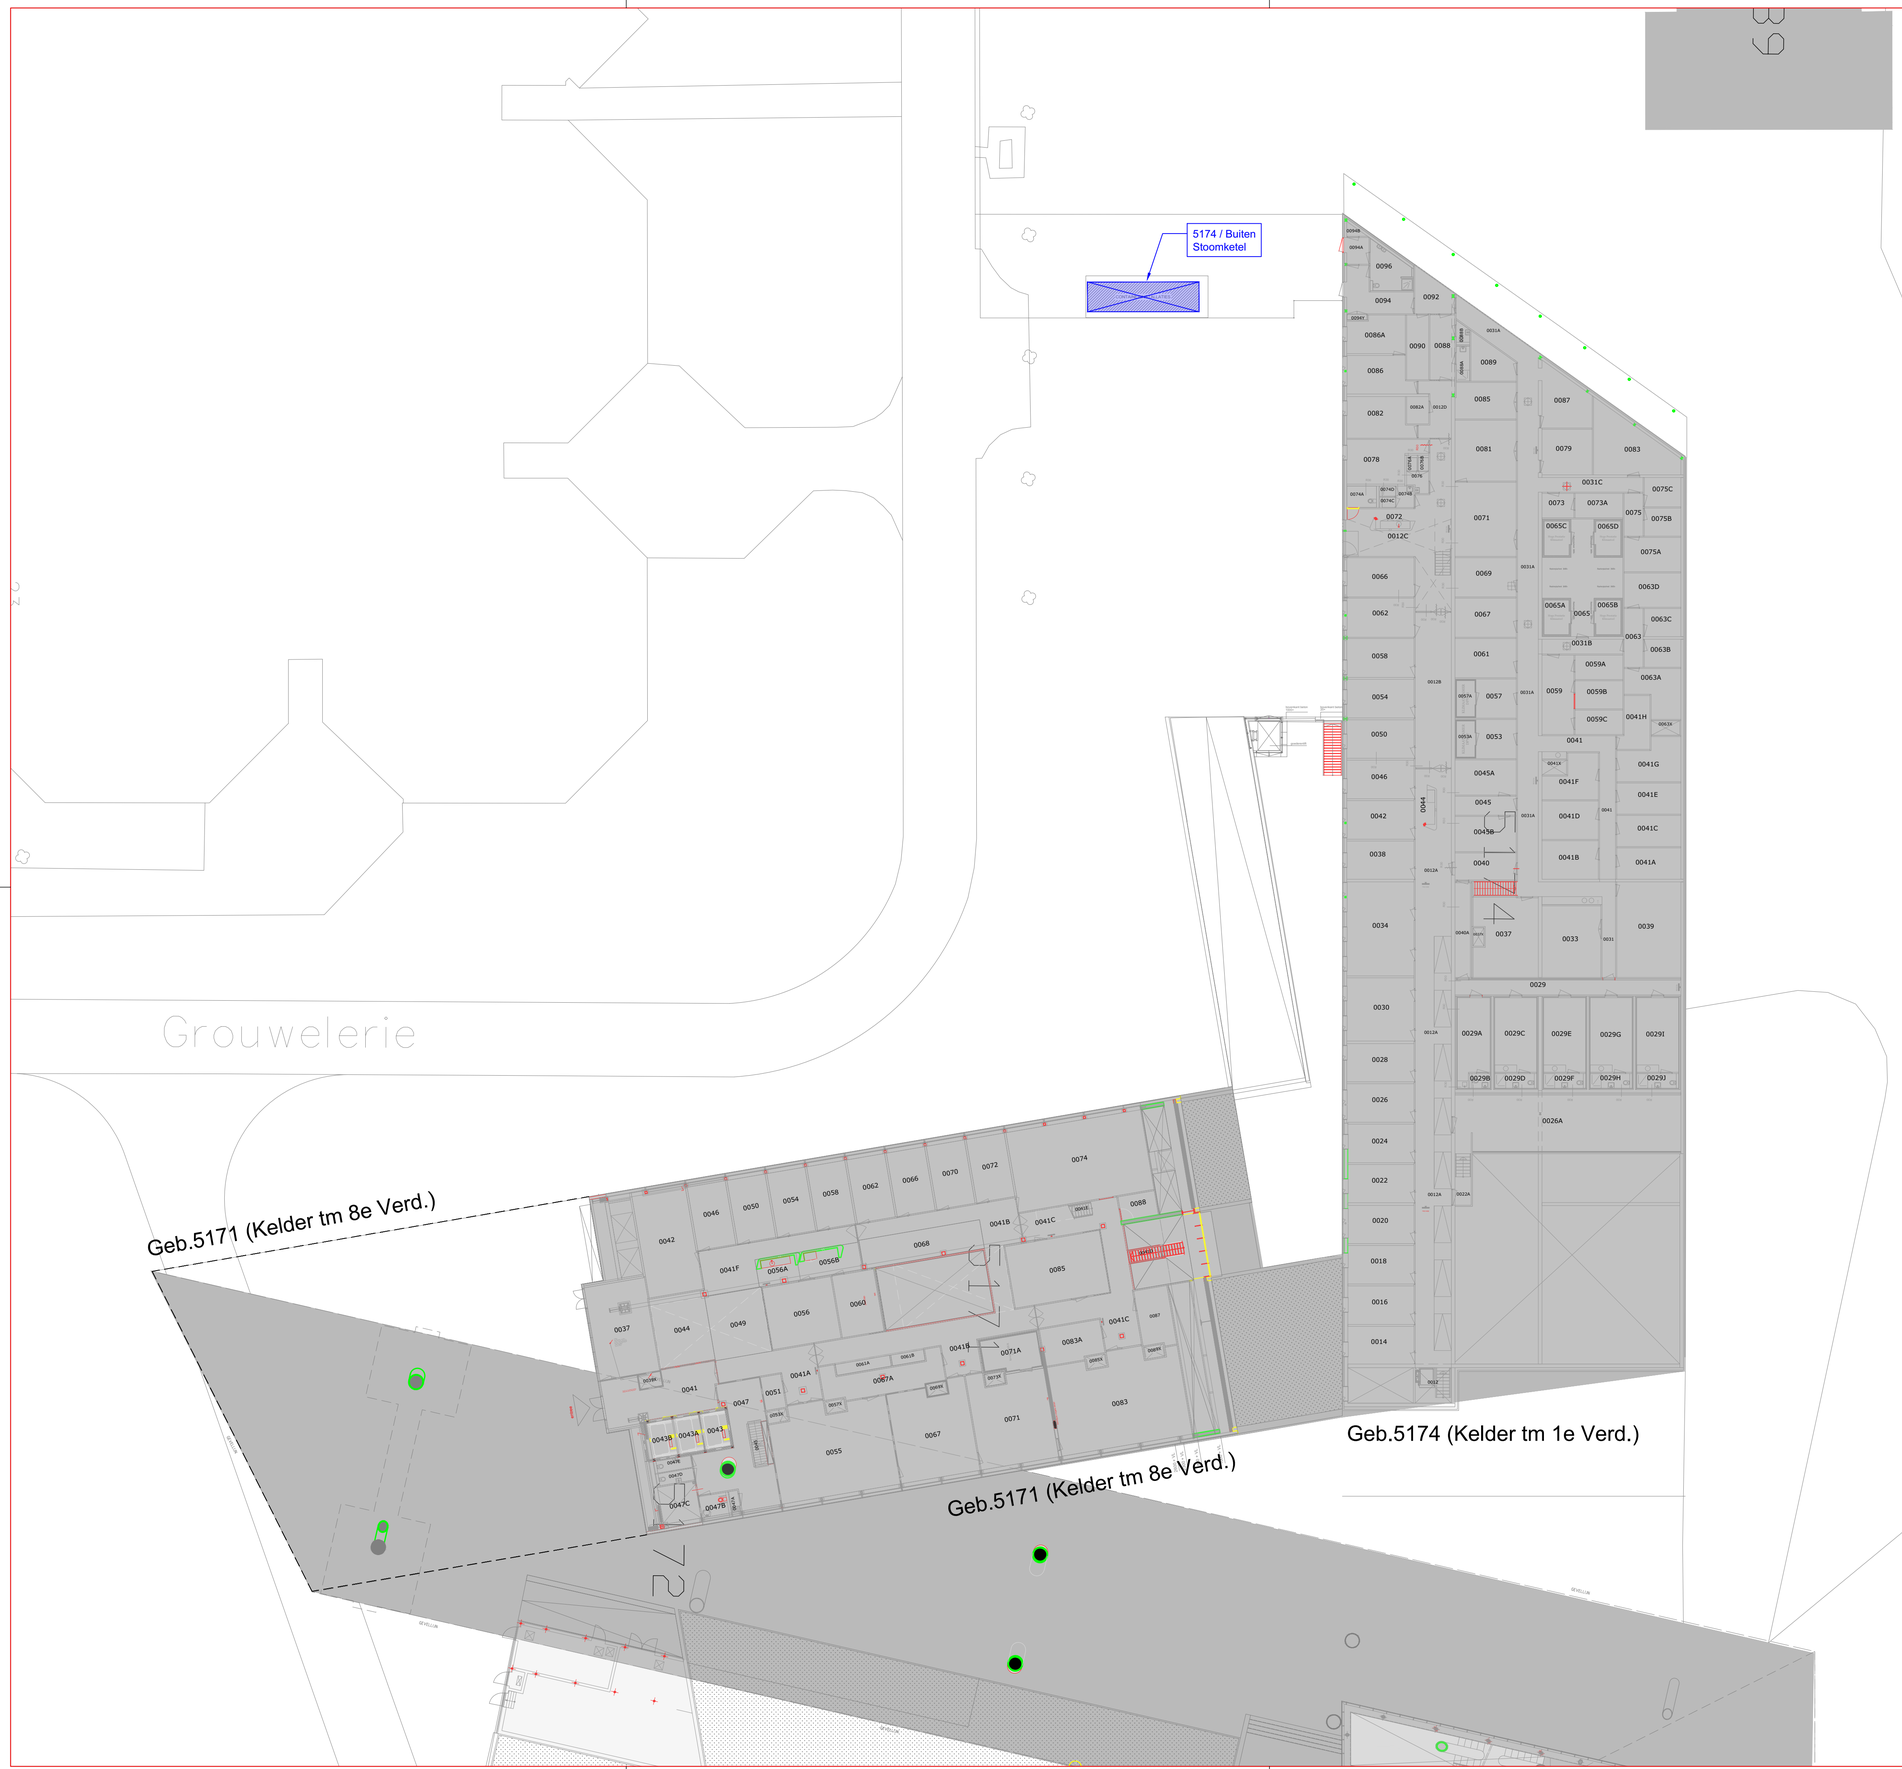

Installatieruimte (begane grond)

Installatieruimte (overige verdiepingen)

-1 Weergave verdiepingen

Geb.nr + Ruimtenr
Technisch installatie (type)

Status / Onderhoud

Wijziging / 02 / 5.1.2e / 10-10-22

rijksuniversiteit groningen / facilitair bedrijf / technisch beheer

Object	Linnaeusborg-complex	Getekend	5.1.2e
Adres	Nijenborgh 7, Groningen	Datum	7-3-22
Objectdeel	Koelinstallatie	Formaat	A1
Betreft	Milieuvergunning [AANVRAAG]	Schaal	1:250
Soort tekening	Plattegrond		
Tekeningnr.	MilieuVerg_Koel-1		

0 20 40 60 80 100

517090GV

Installatieruimte (begane grond)
Installatieruimte (overige verdiepingen)
-1 Weergave verdiepingen
Geb.nr + Ruimtenr Koelinstallatie (type)

Geb. 5172 (4e tm 9e Verd.)
Geb. 5172 (4e tm 8e Verd.)
Geb. 5172 (4e tm 9e Verd.)
Geb. 5172 (4e tm 8e Verd.)
Geb.5173 (beg.gr tm 8e Verd.)
Geb. 5173
(Beg.gr tm 8e Verd.)
Geb.5175
(beg.grond)
5175 / Buiten
Koelinstallatie
Koelconvectoren
5175 / Buiten
Koelinstallatie
Koelconvectoren
5158
14t/m16


Status / Onderhoud
Wijziging / 02 / 5.1.2e / 10-10-22

rijksuniversiteit groningen / facilitair bedrijf / technisch beheer

Object	Linnaeusborg-complex	Getekend	
Adres	Nijenborgh 7, Groningen	Datum	7-3-22
Objectdeel	Koelinstallatie	Formaat	A1
Betreft	Milieuvergunning [AANVRAAG]	Schaal	1:350
Soort tekening	Plattegrond		
Tekeningnr.	MilieuVerg_Koel-2		

0 20 40 60 80 100

517090GV

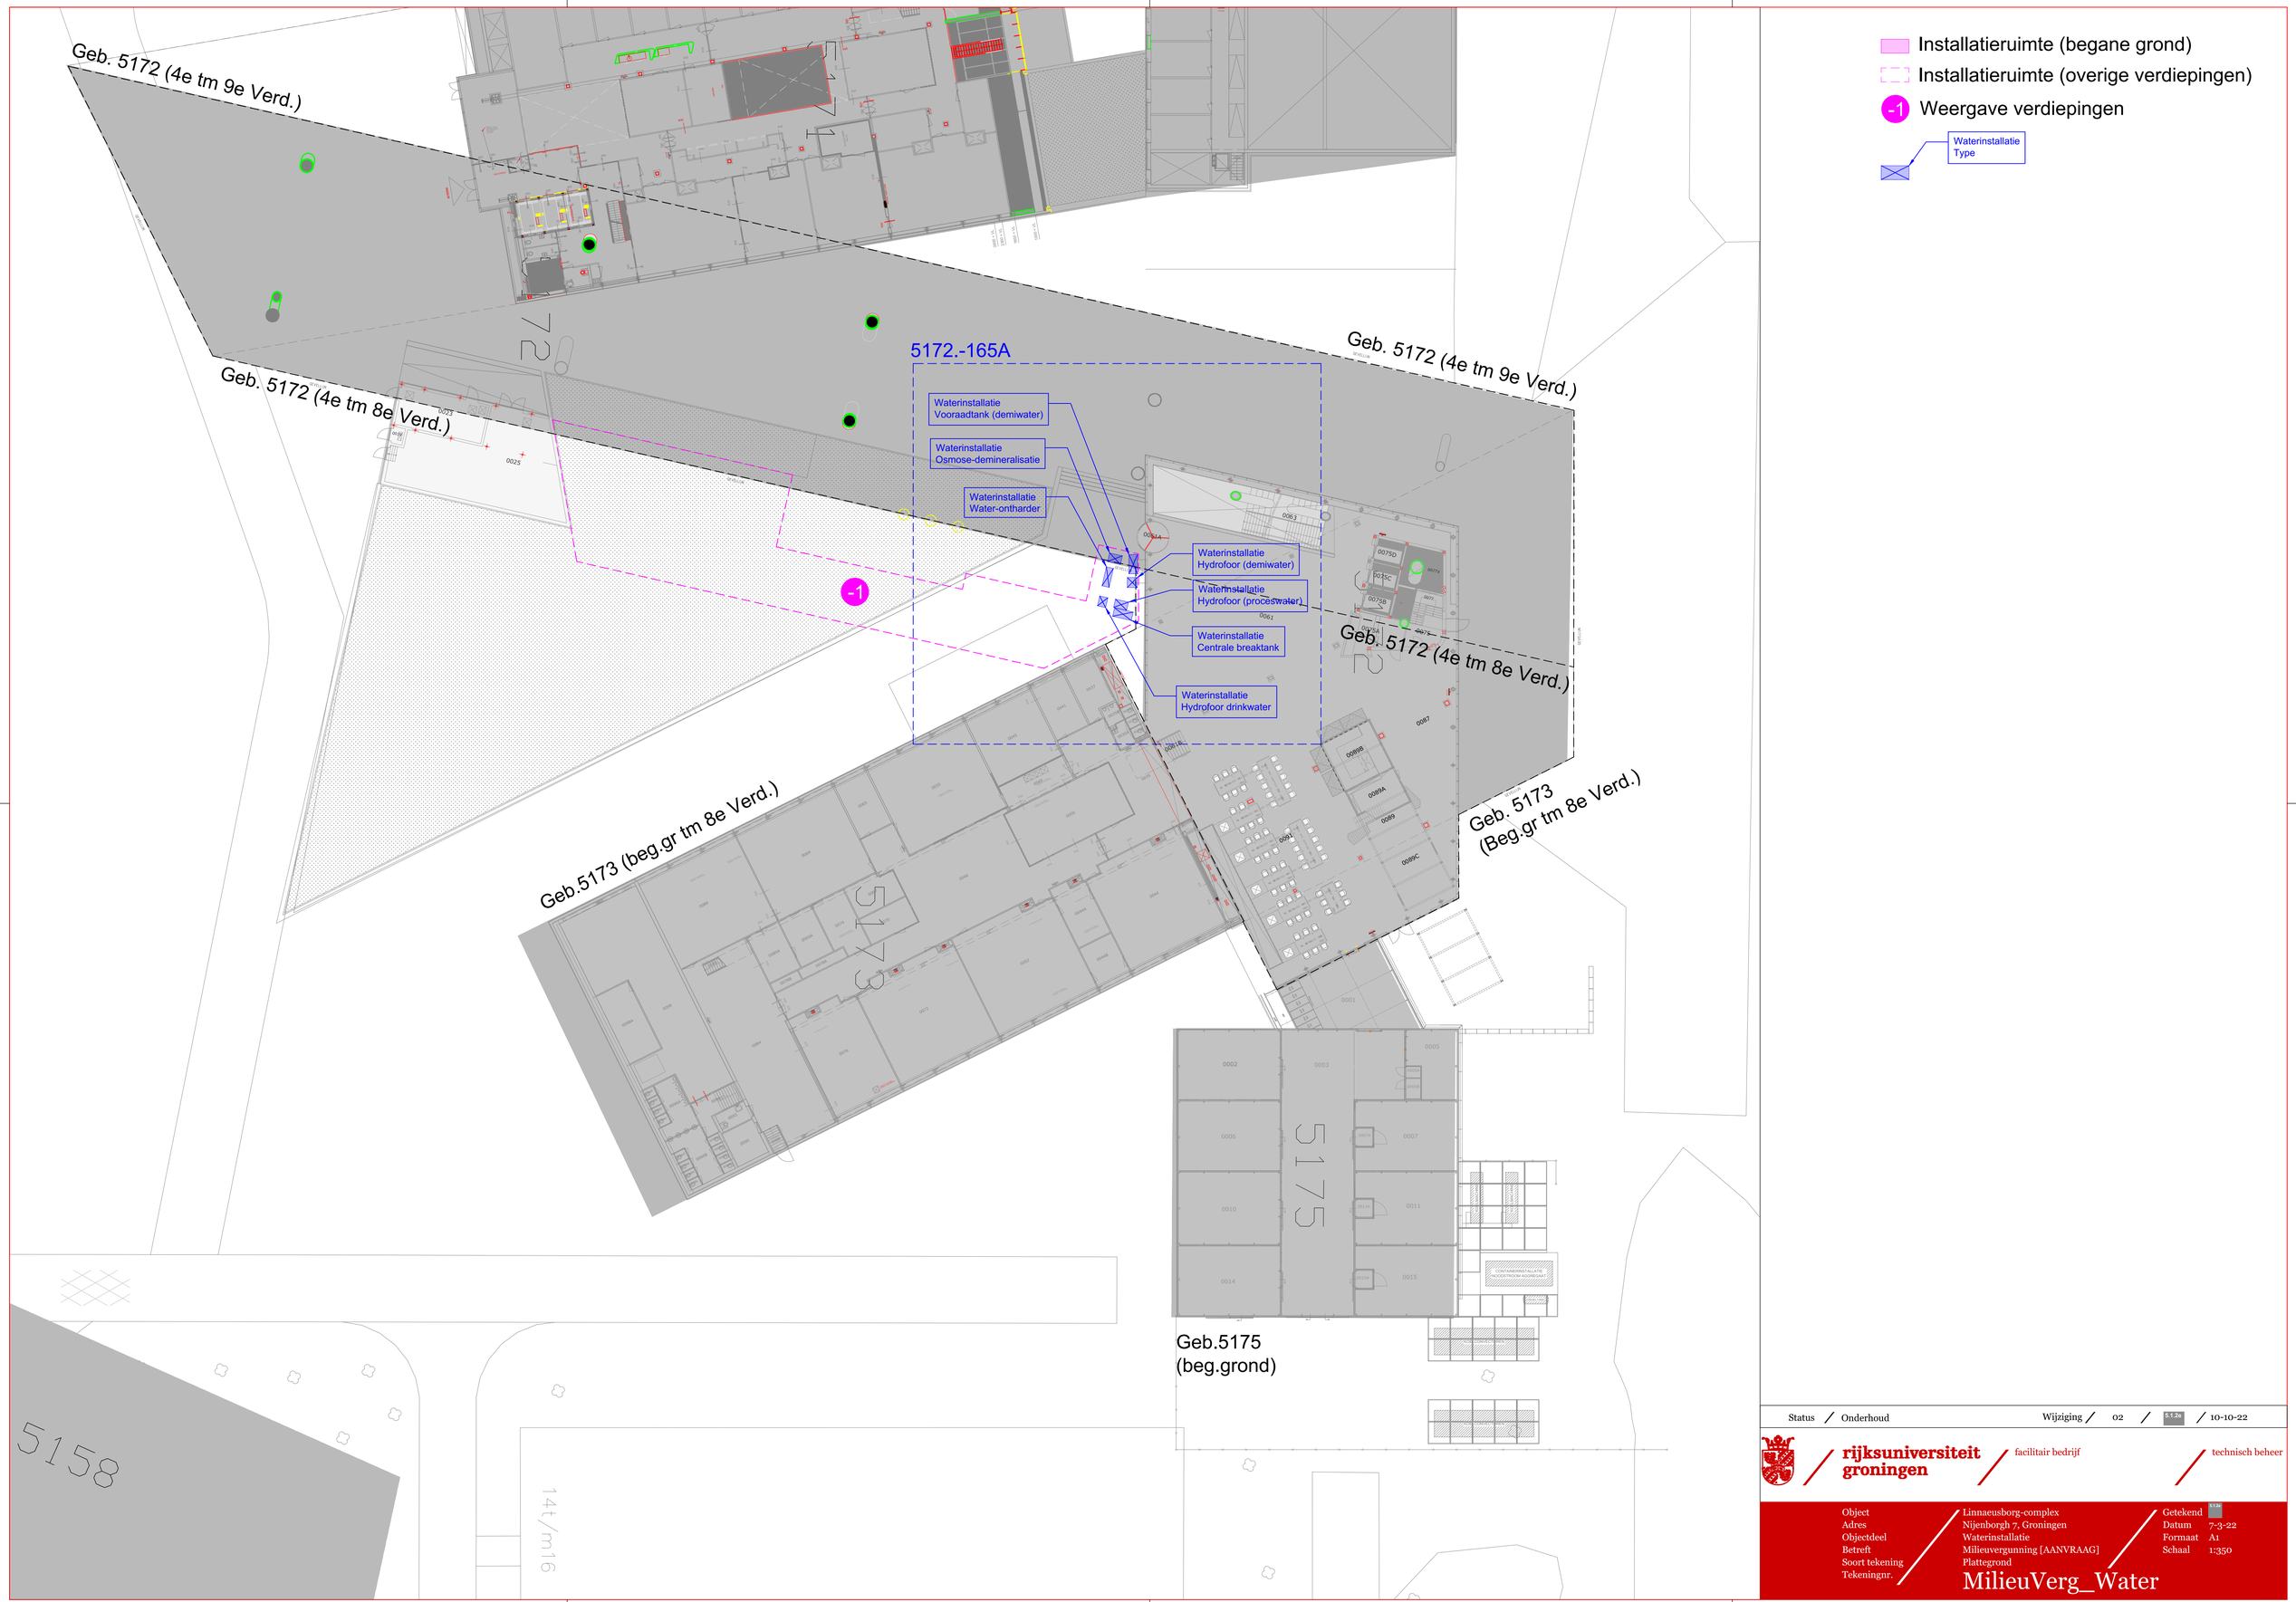

Status / Onderhoud Wijziging / 02 / 5.1.2e / 10-10-22

rijksuniversiteit groningen / facilitair bedrijf / technisch beheer

Object	Linnaeusborg-complex	Getekend	5.1.2e
Adres	Nijenborgh 7, Groningen	Datum	7-3-22
Objectdeel	Waterinstallatie	Formaat	A1
Betreft	Milieuvergunning [AANVRAAG]	Schaal	1:350
Soort tekening	Plattegrond		
Tekeningnr.	MilieuVerg_Water		

0 20 40 60 80 100

517090GV

Legenda toegepaste uitzonderingsgrondslagen

In dit document zijn gegevens definitief geanonimiseerd op grond van:

Wet	Artikel	Omschrijving	Pagina's
Wet open overheid	Art. 5.1 lid 2 sub e	De eerbiediging van de persoonlijke levenssfeer	1, 2, 3, 4, 5, 6, 7, 8, 9, 10